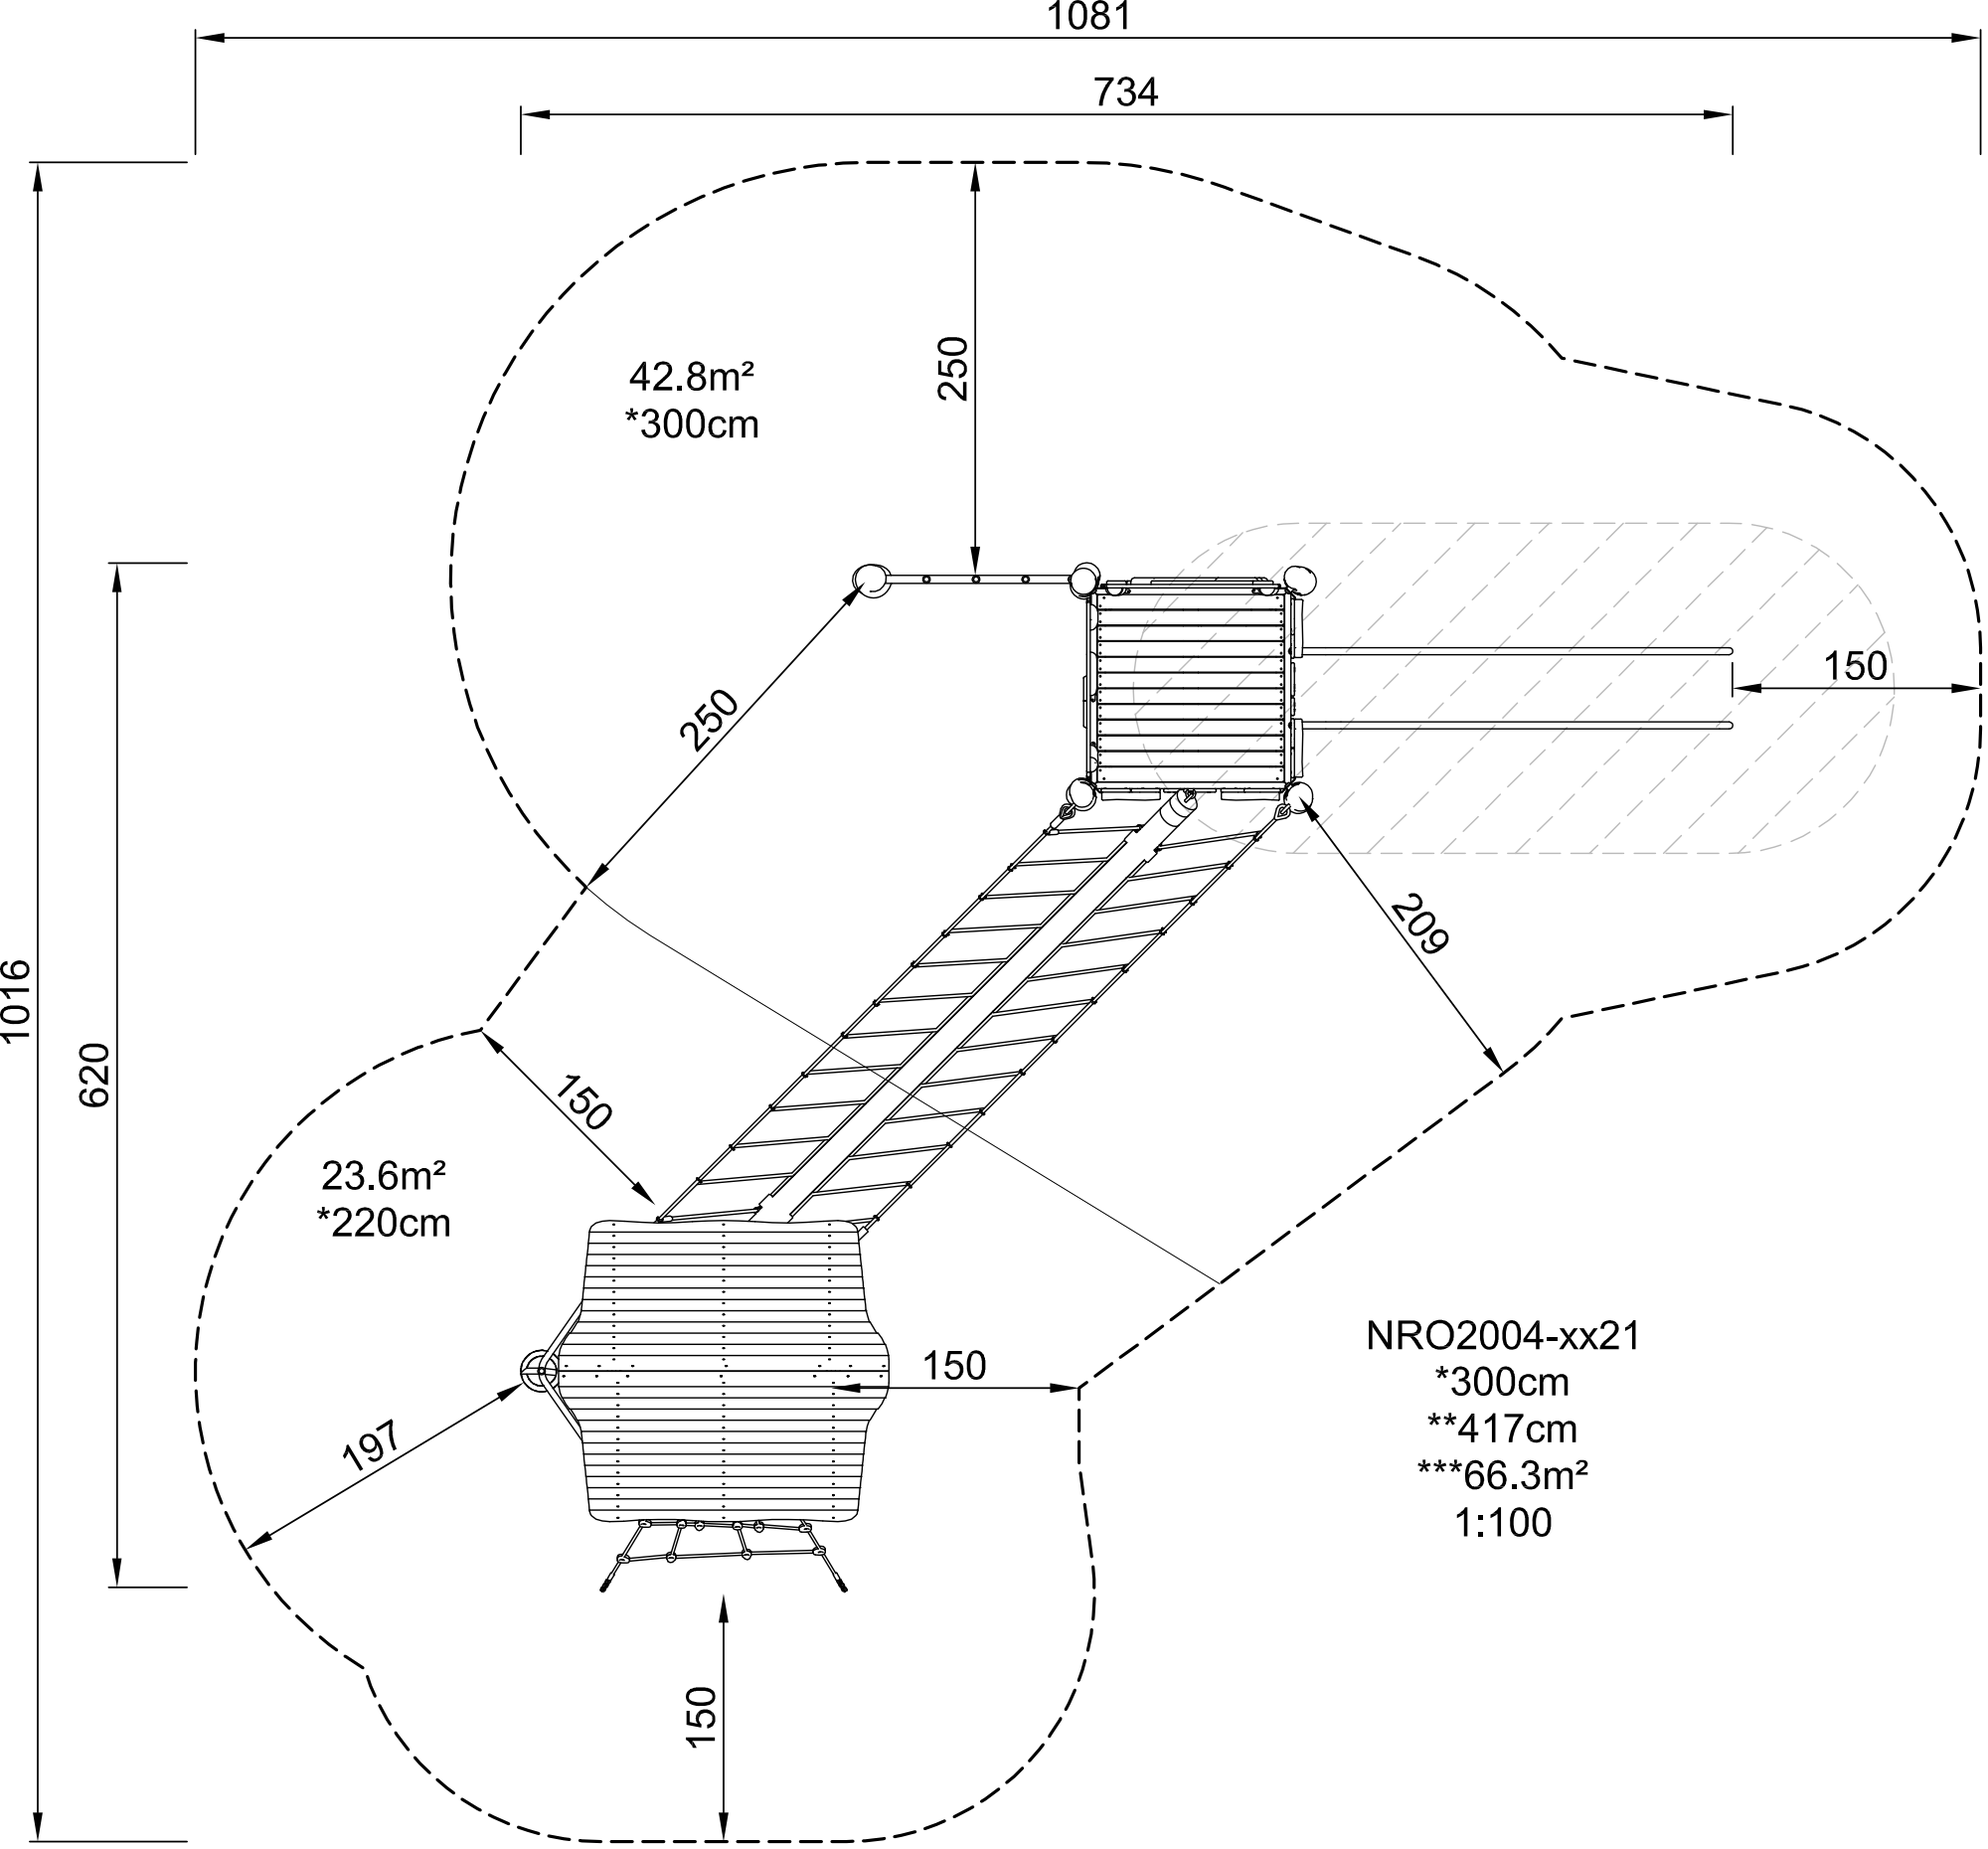
1081
734
1016
620
250
42.8m²
*300cm
250
150
209
150
23.6m²
*220cm
197
150
150
NRO2004-xx21
*300cm
**417cm
***66.3m²
1:100