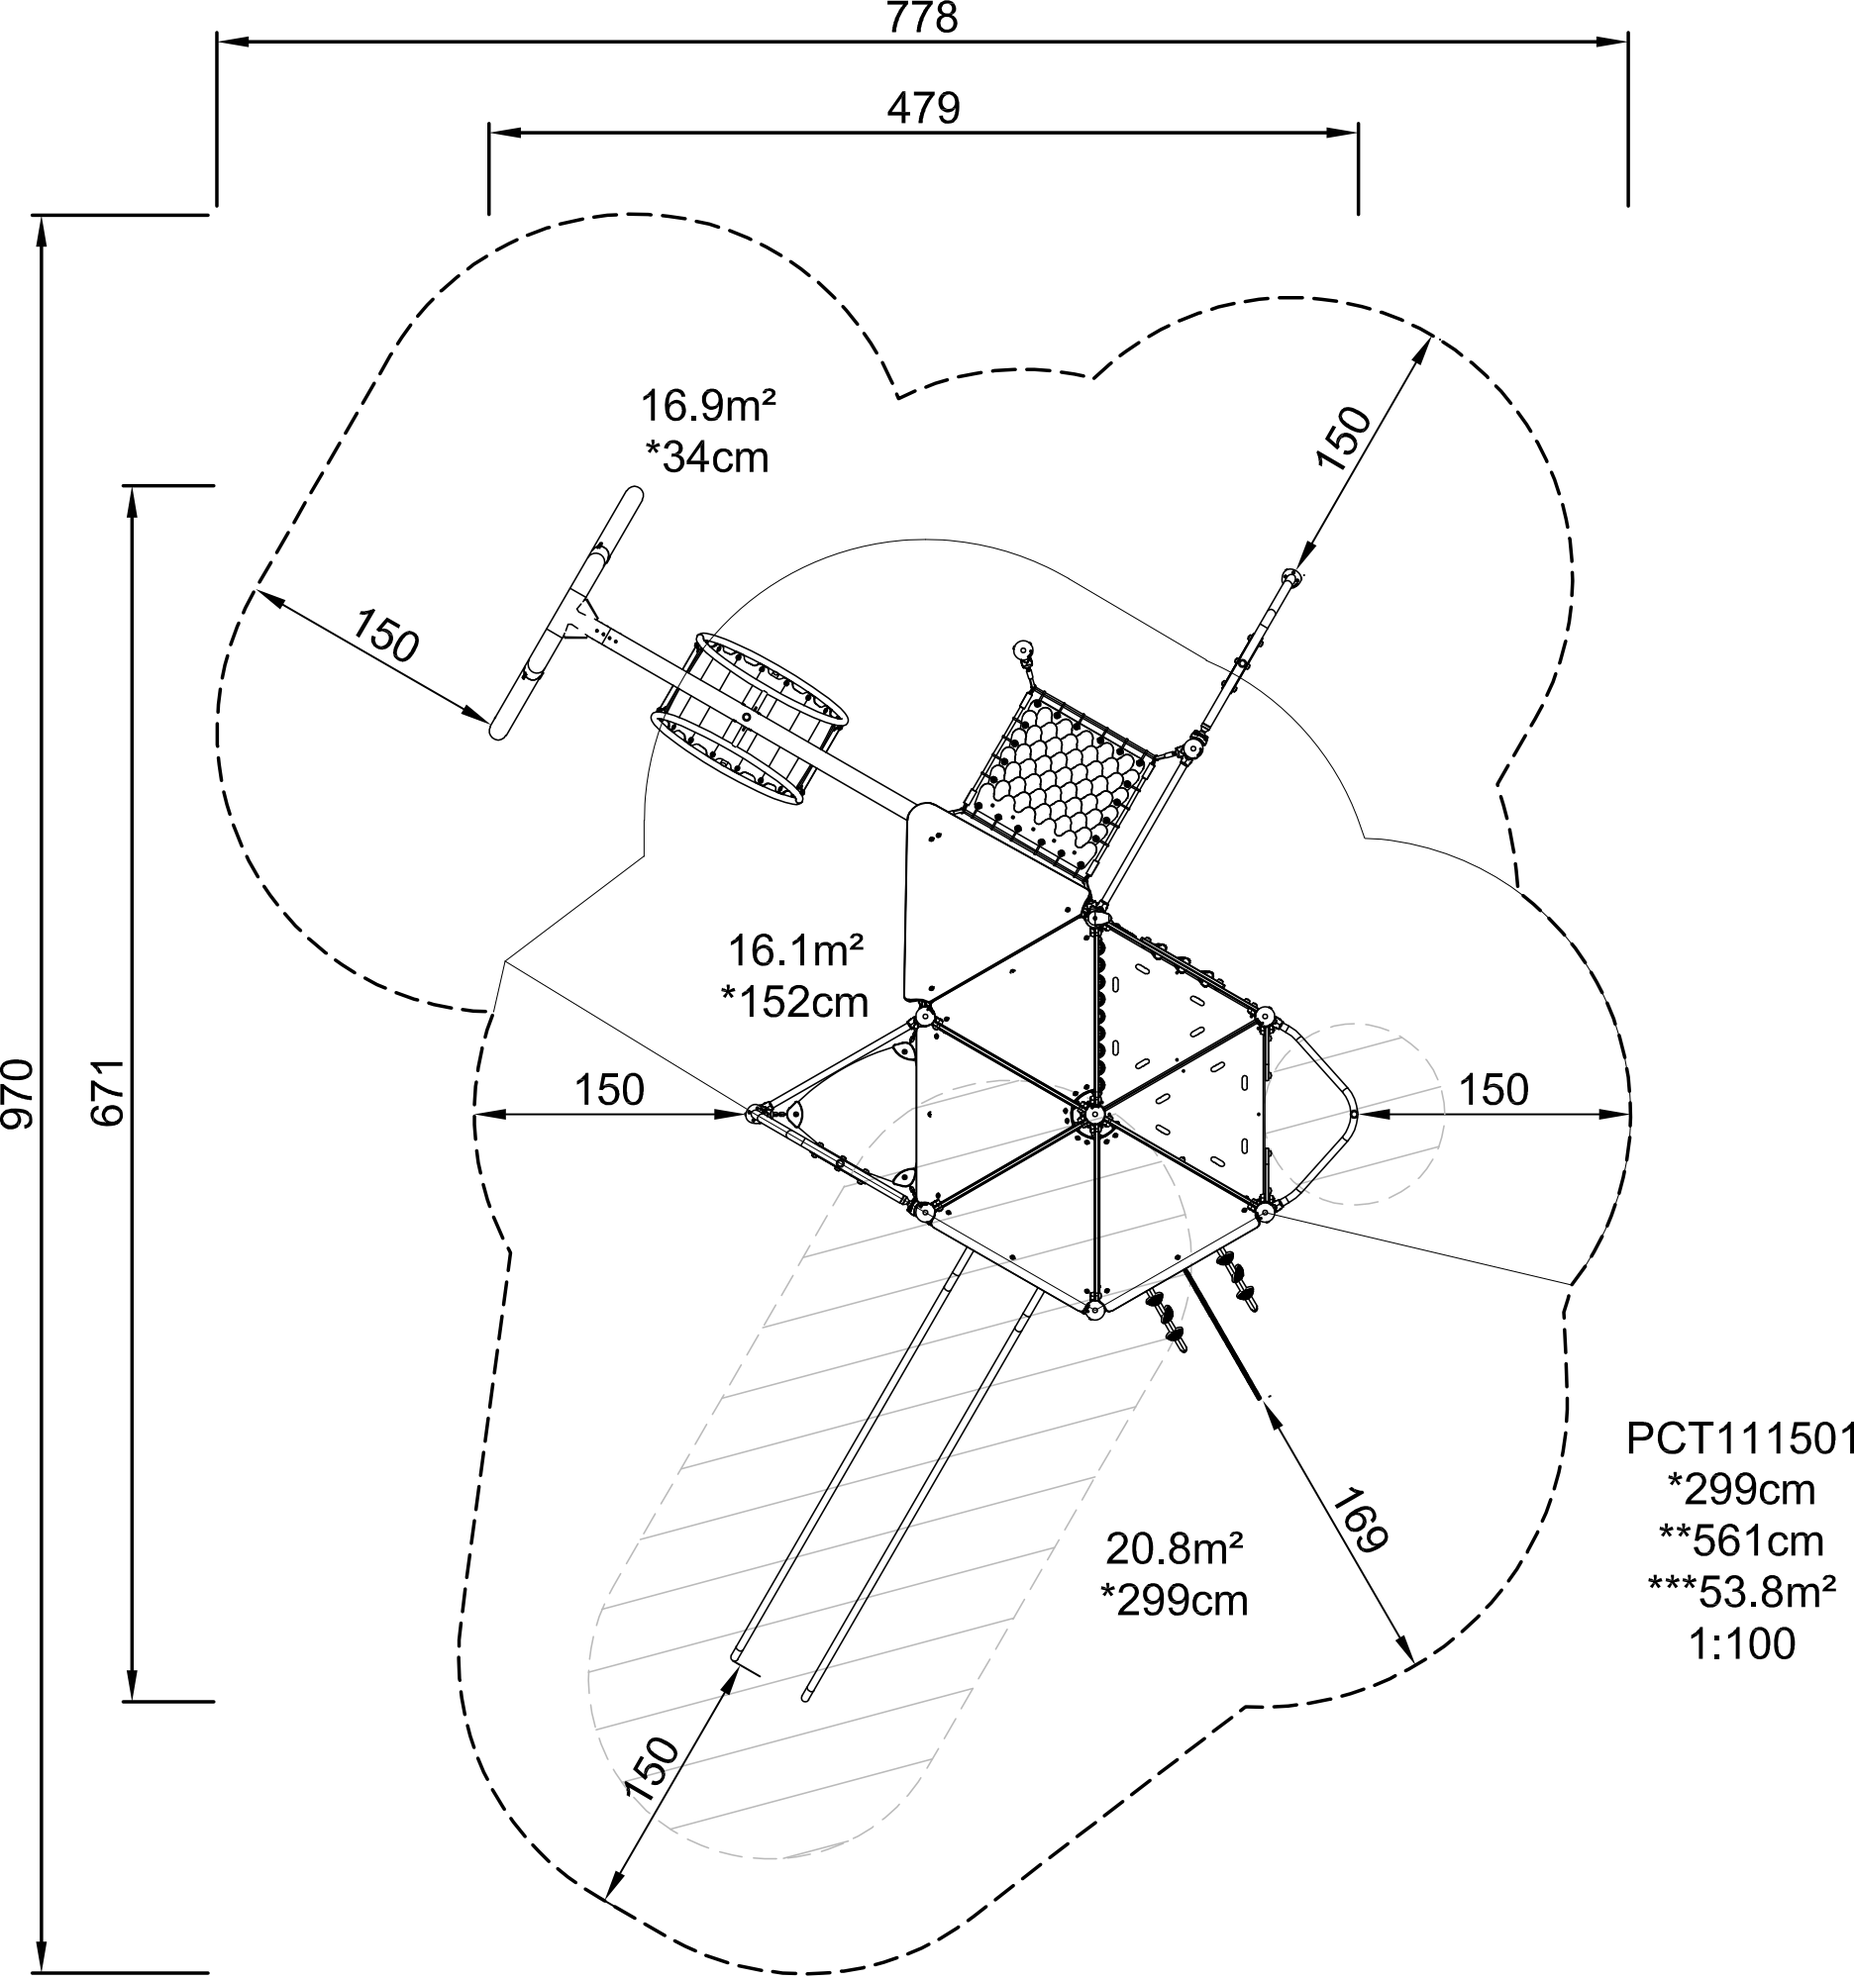
778
479
970
671
16.9m²
*34cm
150
150
16.1m²
*152cm
150
150
20.8m²
*299cm
169
150
PCT111501
*299cm
**561cm
***53.8m²
1:100