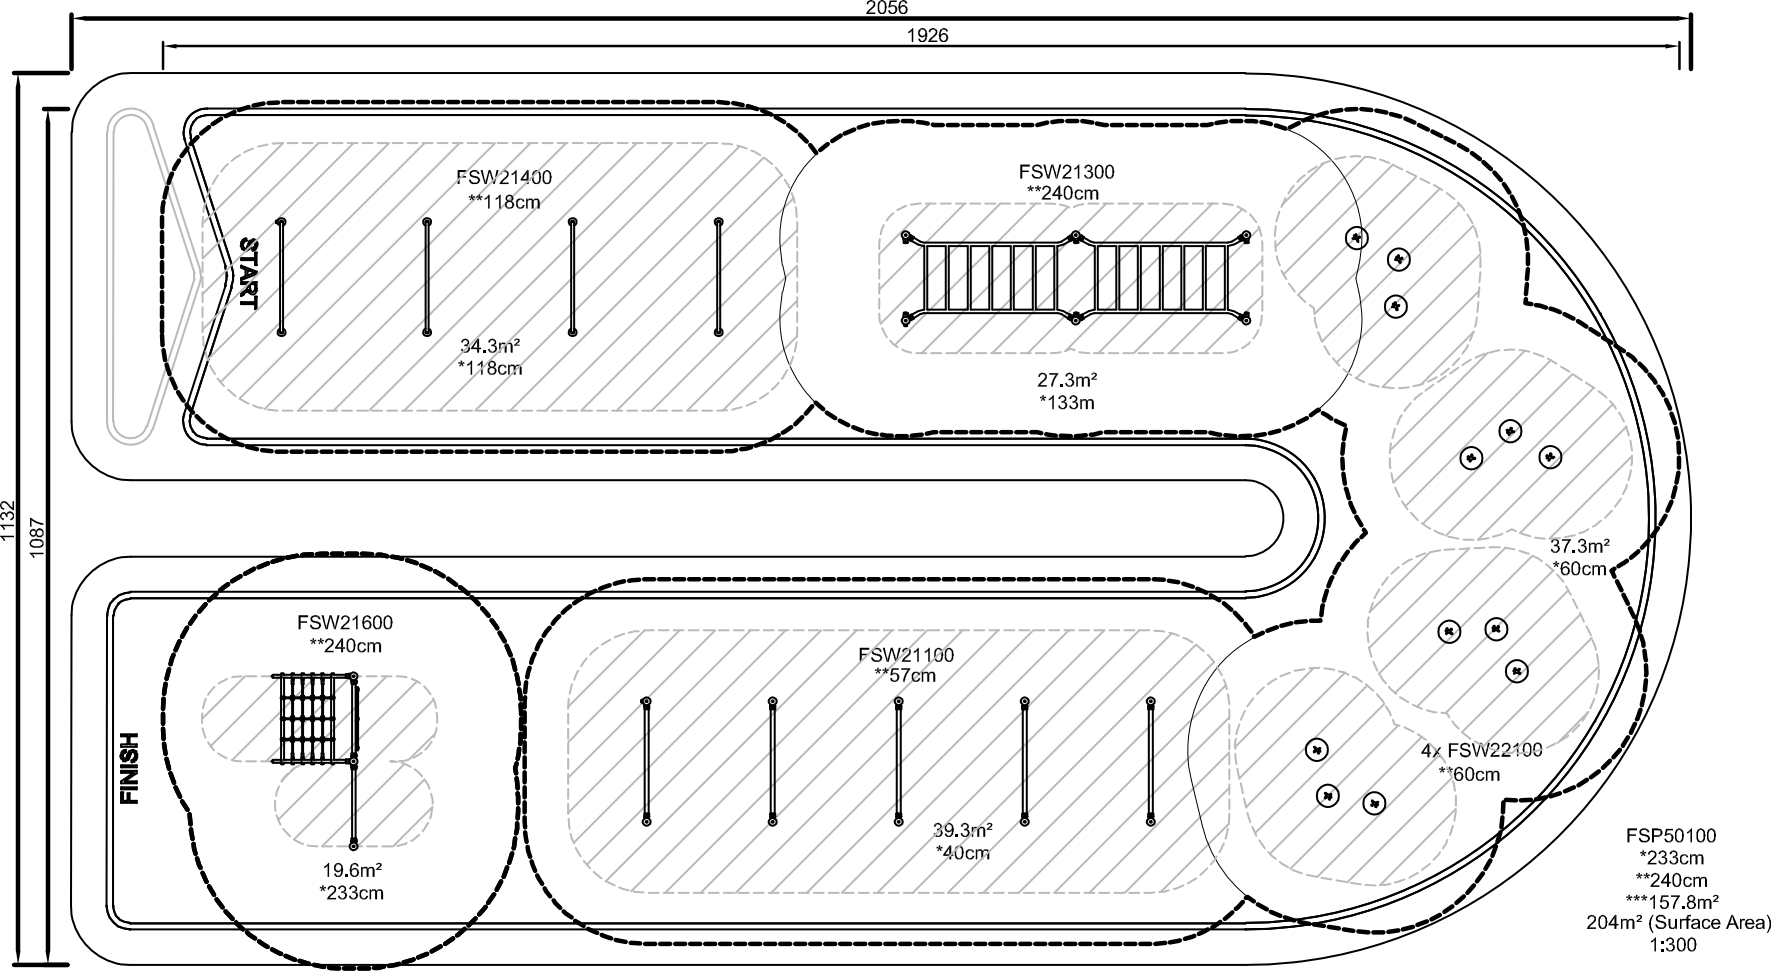
2056
1926
1132
1087
START
FSW21400
**118cm
34.3m²
*118cm
FSW21300
**240cm
27.3m²
*133m
37.3m²
*60cm
FINISH
FSW21600
**240cm
19.6m²
*233cm
FSW21100
**57cm
39.3m²
*40cm
4x FSW22100
**60cm
FSP50100
*233cm
**240cm
***157.8m²
204m² (Surface Area)
1:300