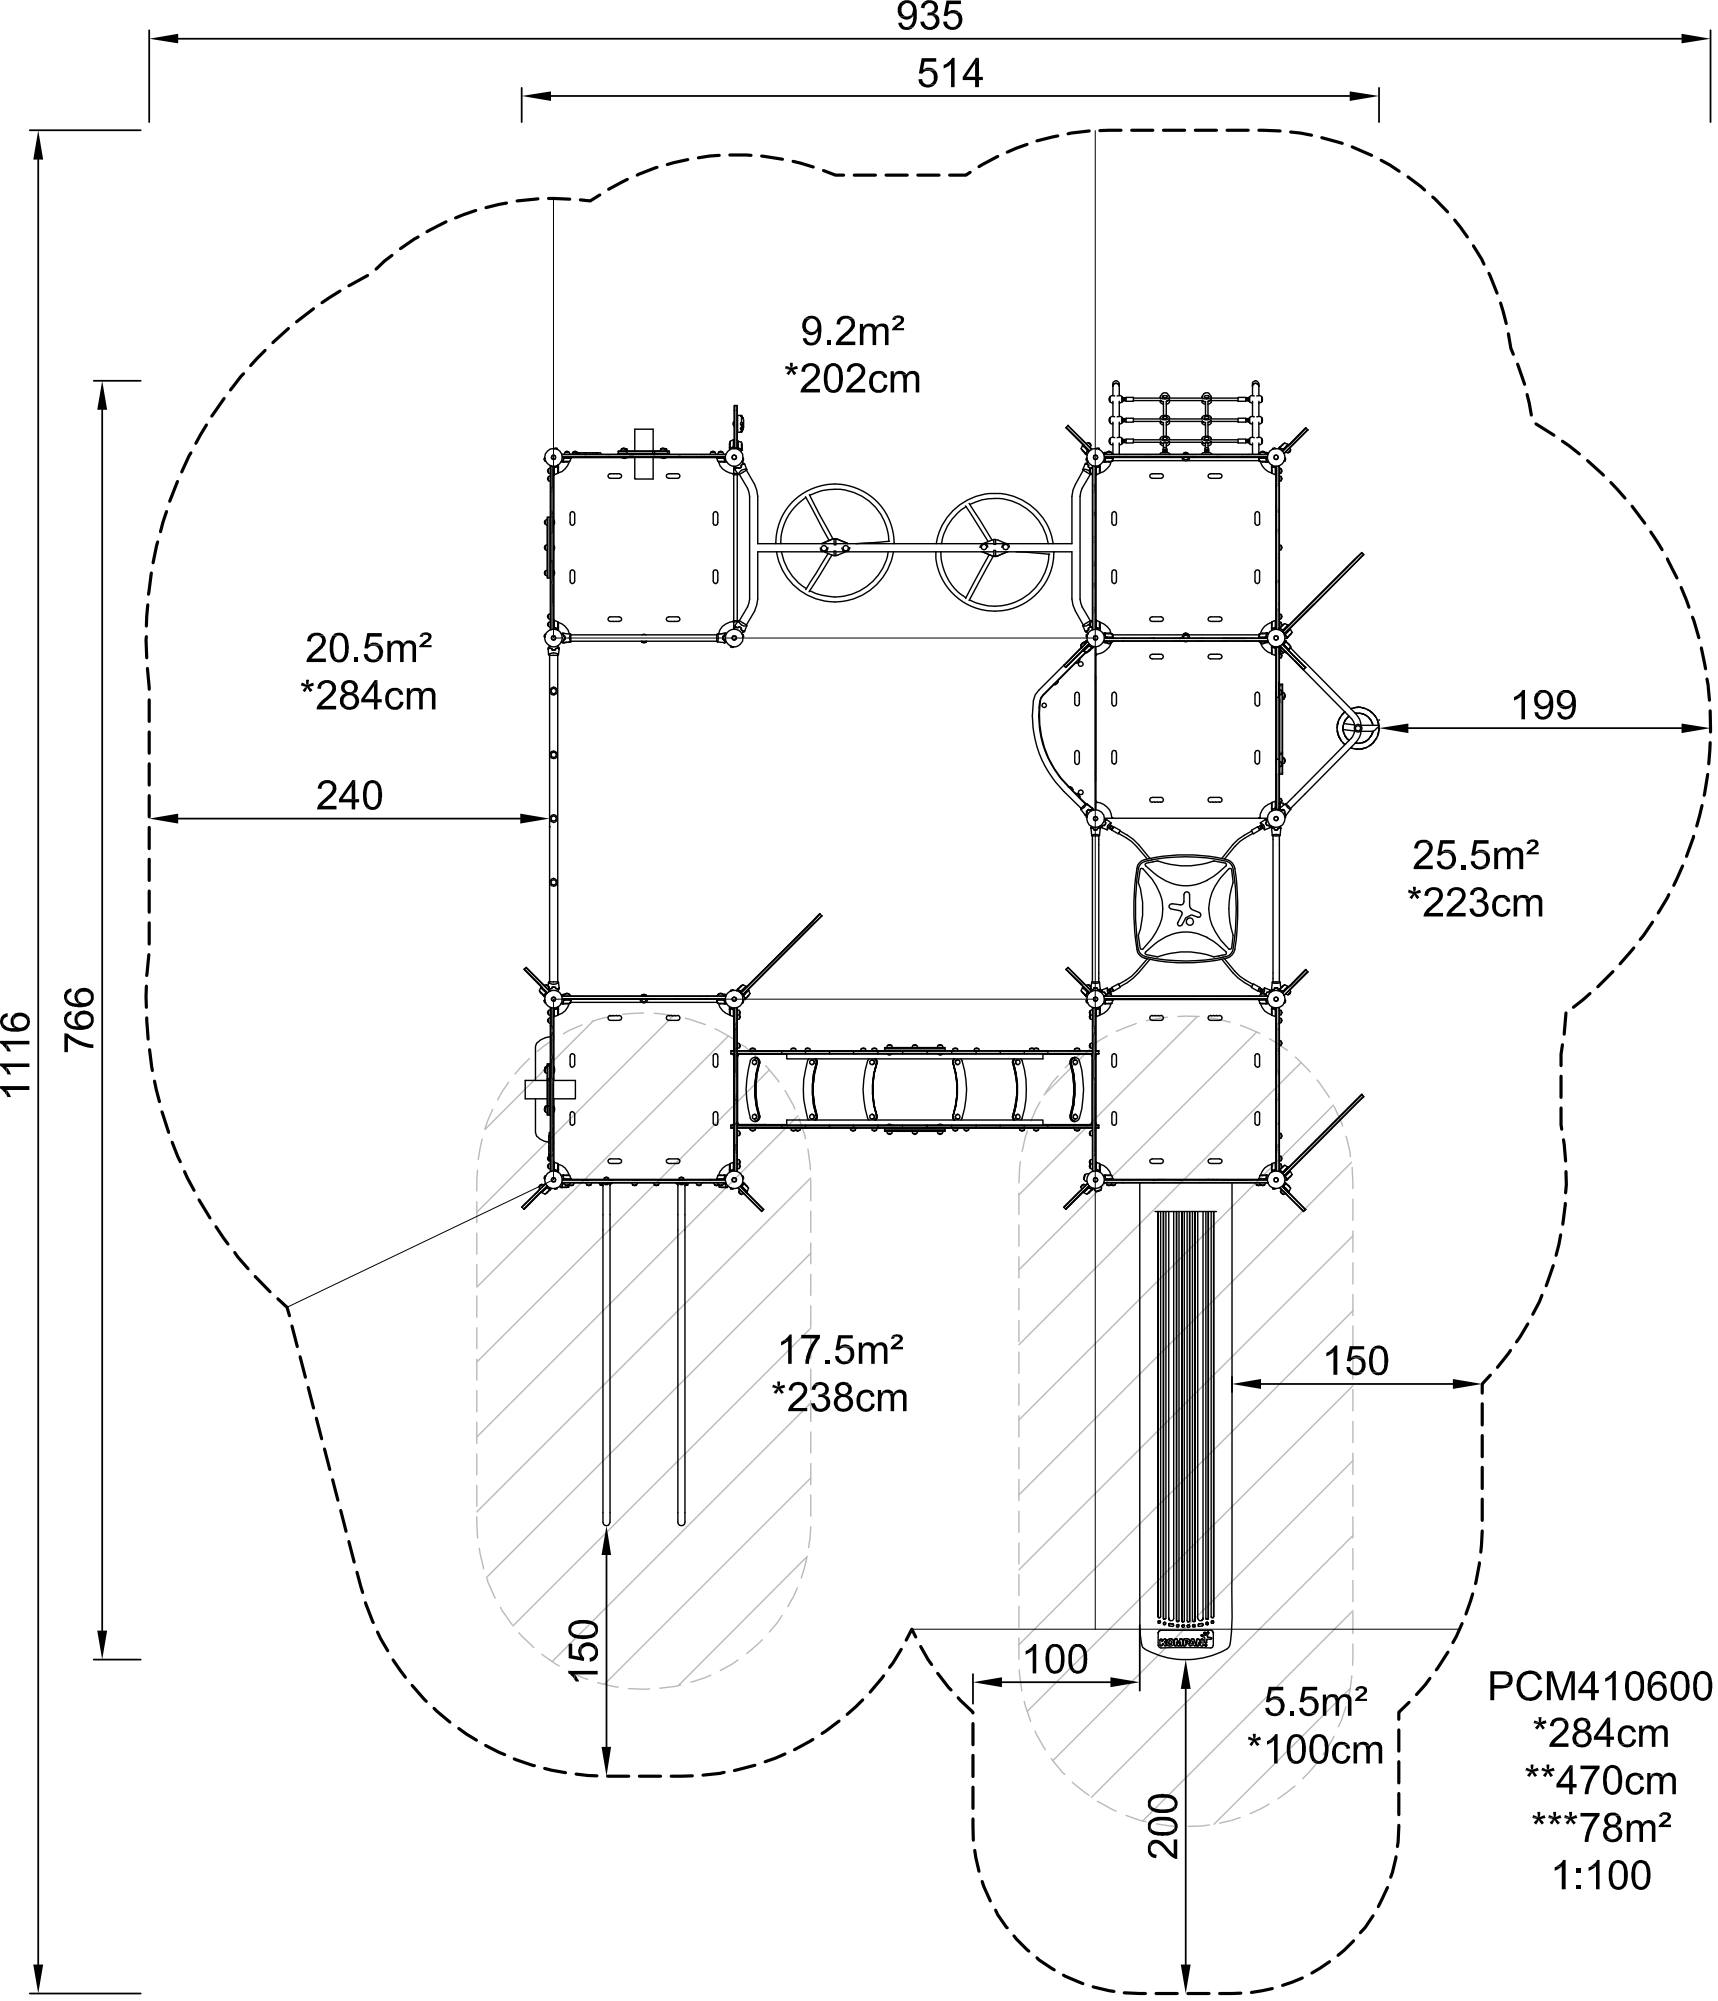
935
514
1116
766
9.2m²
*202cm
20.5m²
*284cm
240
199
25.5m²
*223cm
17.5m²
*238cm
150
150
100
5.5m²
*100cm
200
PCM410600
*284cm
**470cm
***78m²
1:100