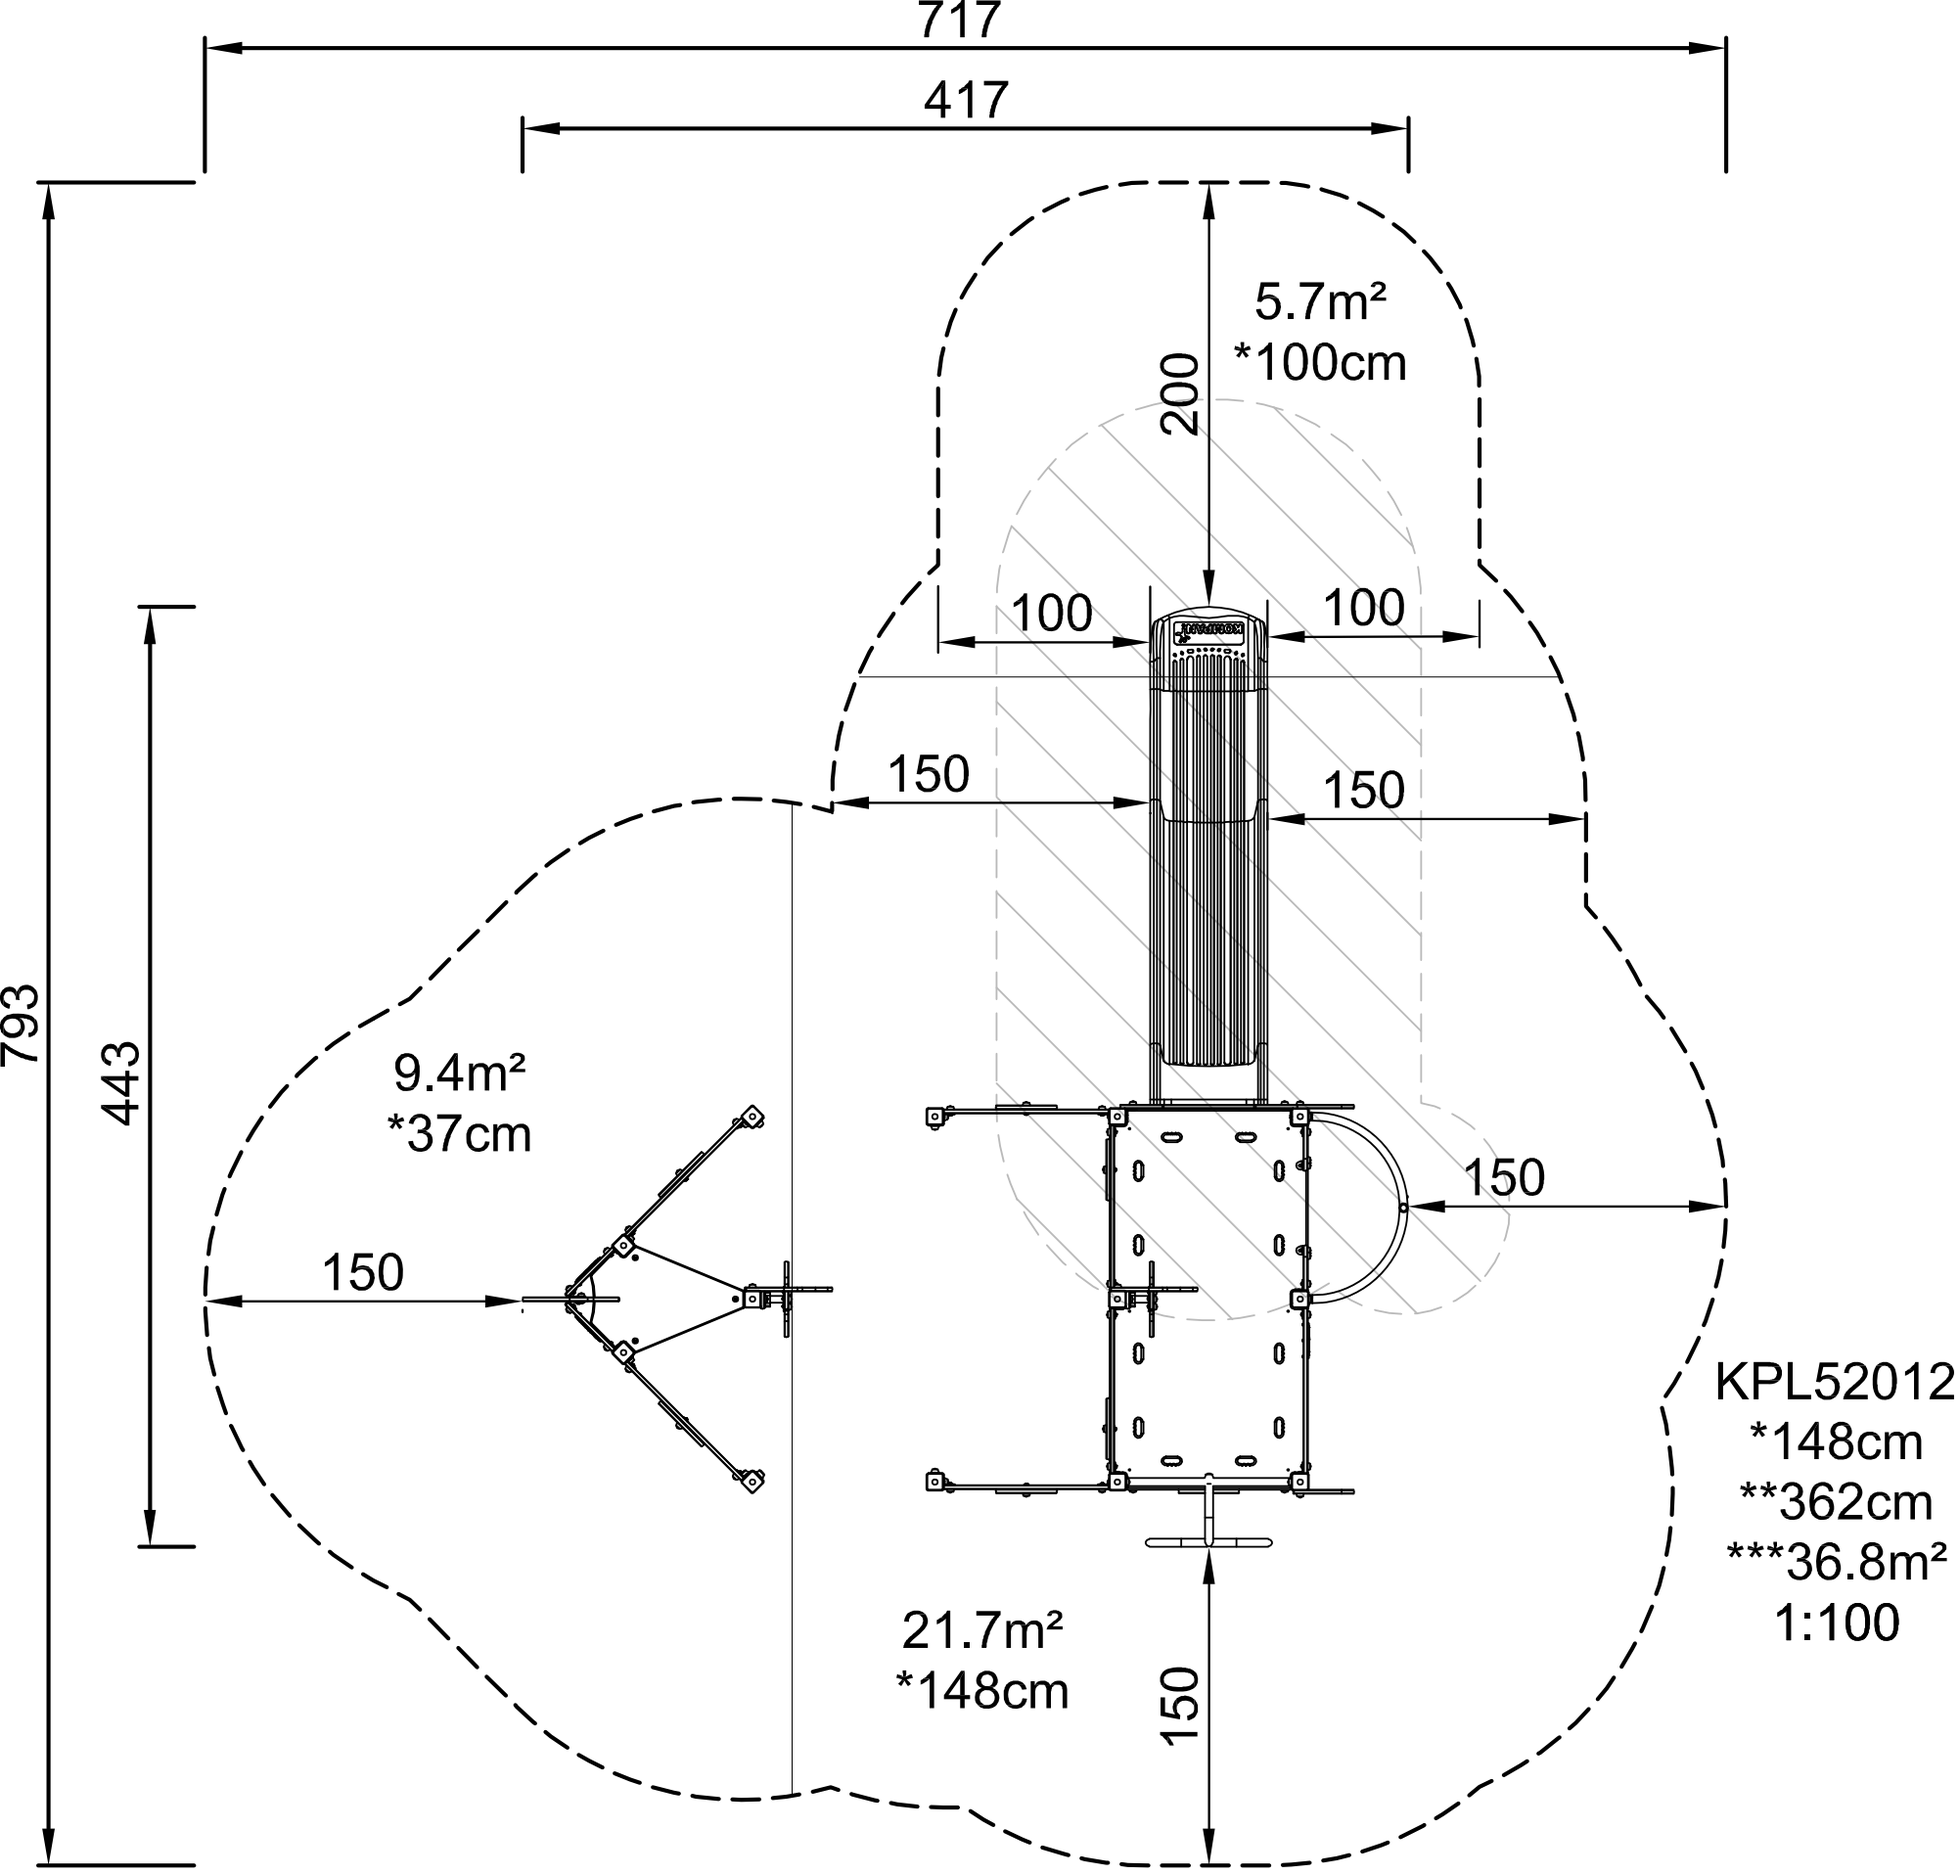
717
417
793
443
200
5.7m²
*100cm
100
100
150
150
150
150
150
9.4m²
*37cm
21.7m²
*148cm
KPL52012
*148cm
**362cm
***36.8m²
1:100