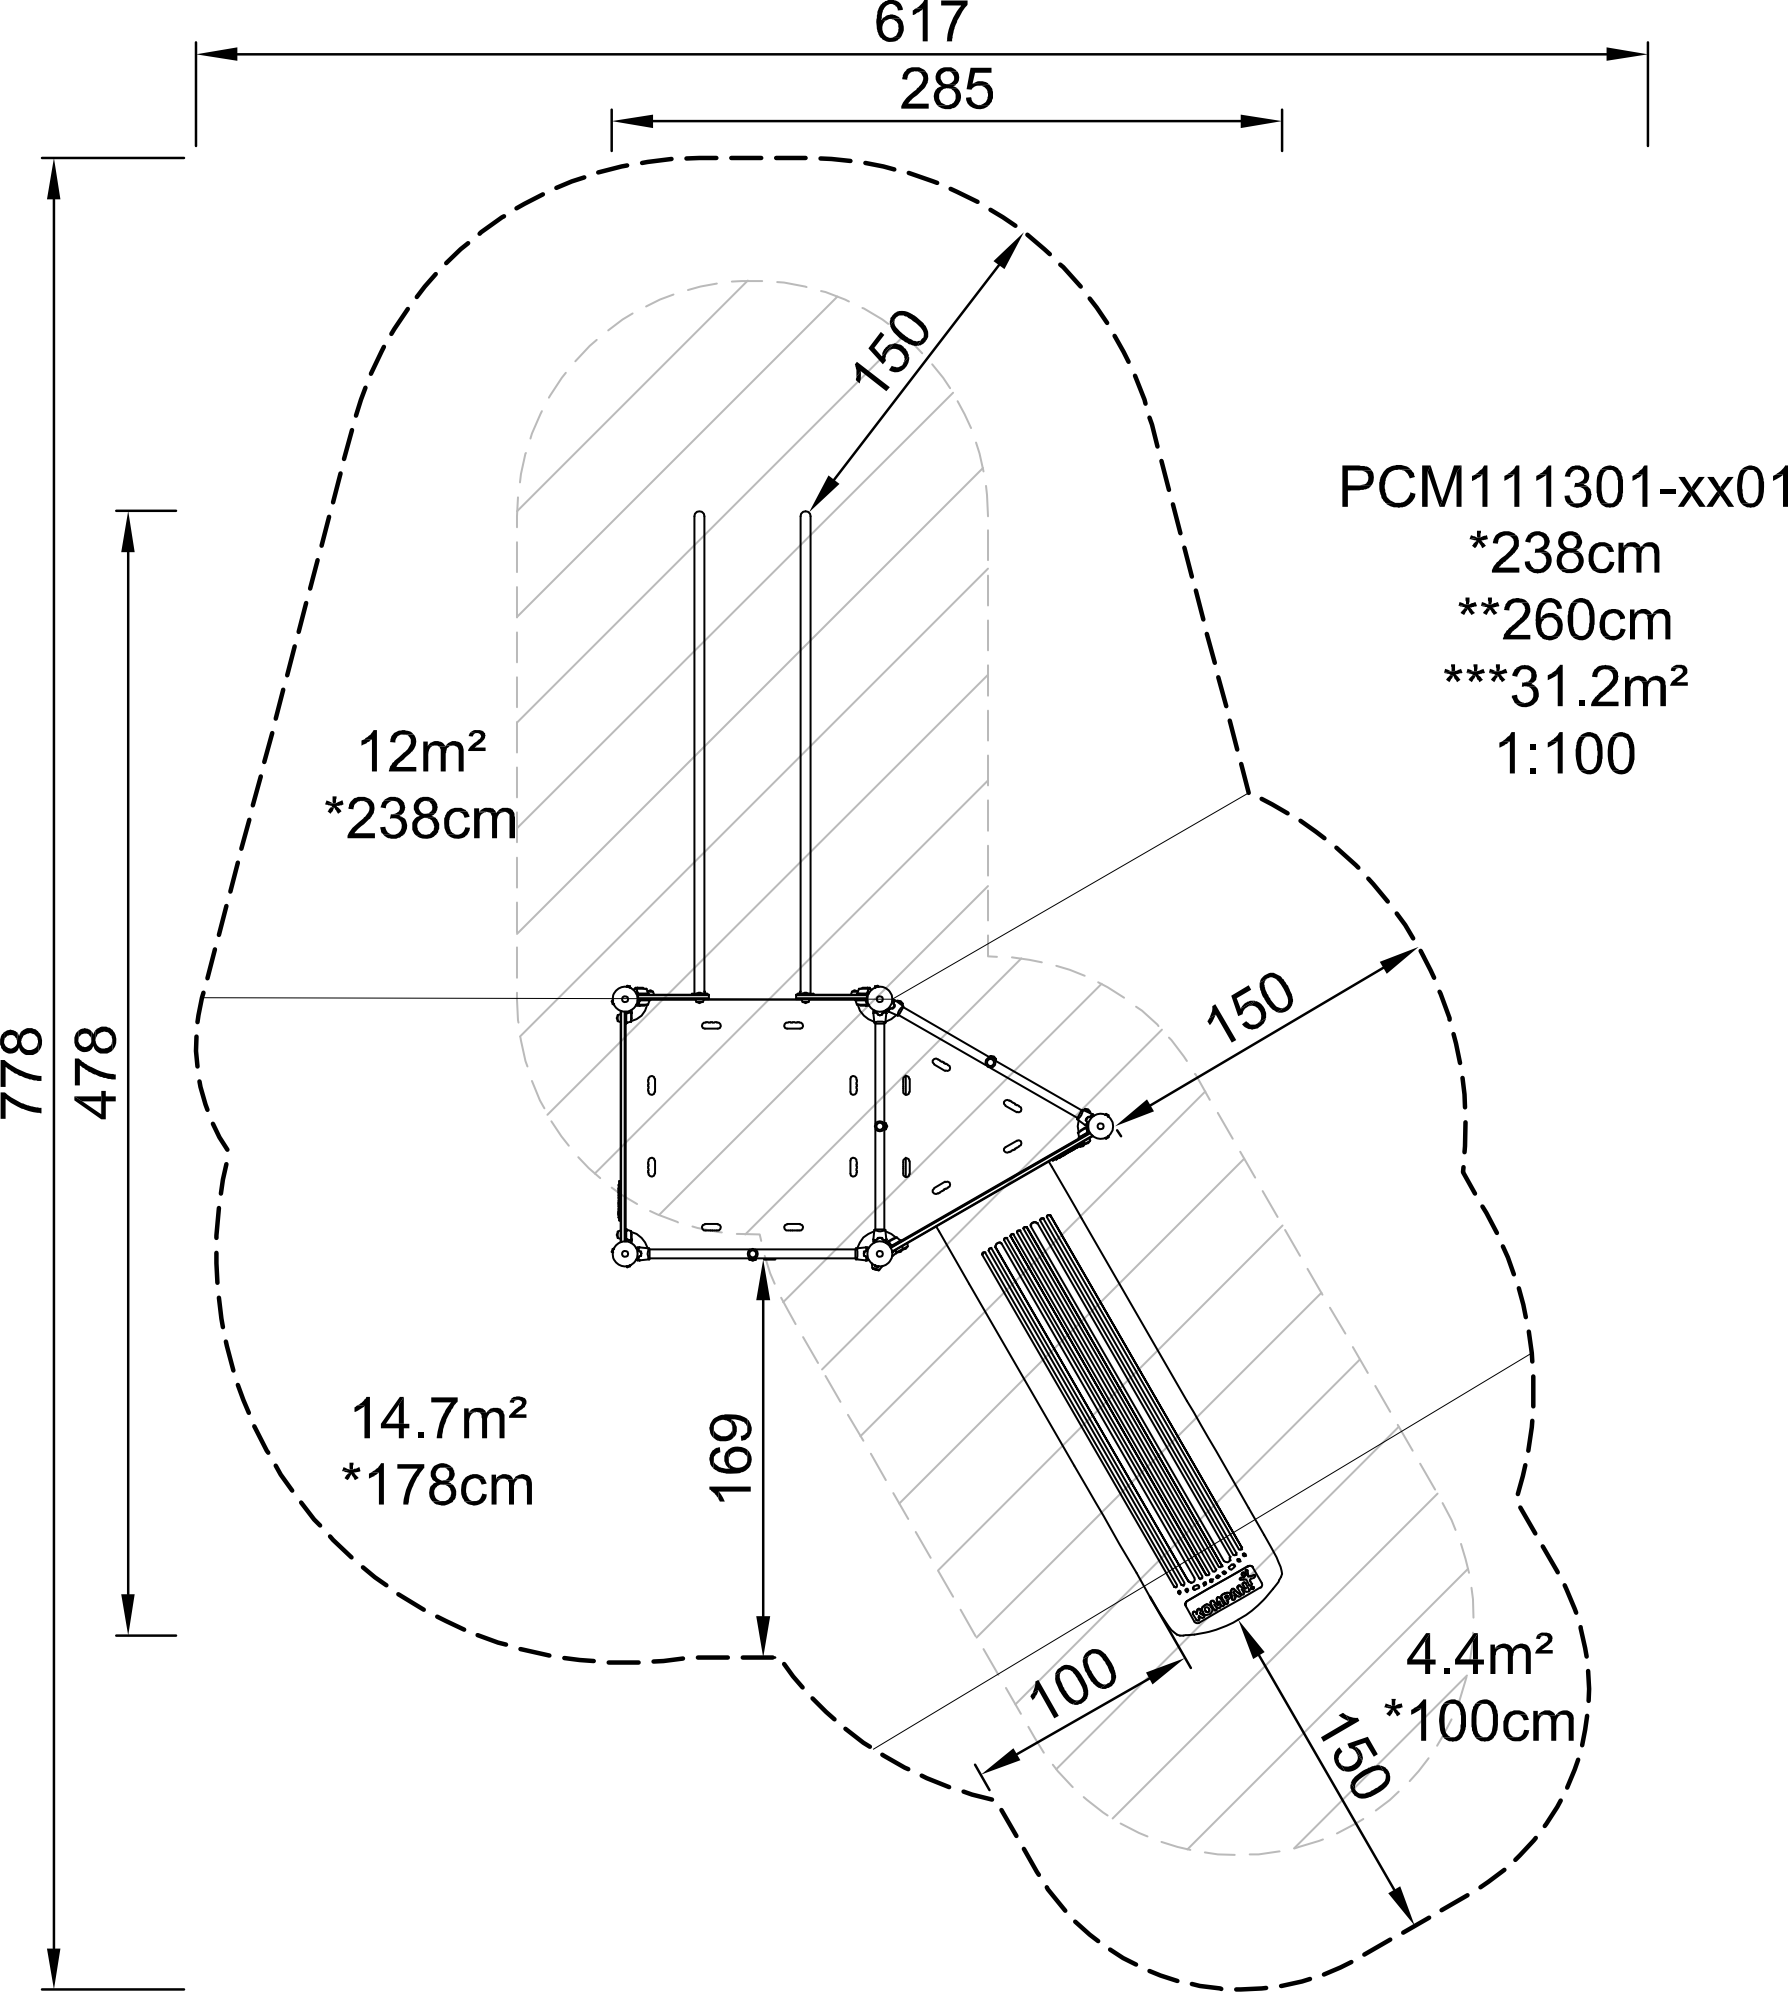
617
285
150
PCM111301-xx01
*238cm
**260cm
***31.2m²
1:100
12m²
*238cm
778
478
150
14.7m²
*178cm
169
100
4.4m²
*100cm
150